

科目二考场更换天花板

兴 建 单 位： 广州番禺番安实业公司


专 业： 装修

2019年08月

图纸目录


序 号	图 纸 名 称	图 号	图 幅	备 注
1	图纸目录	JZ-ML	A3	
2	原有天花平面图	JZ-01	A3	
3	新建天花平面图	JZ-02	A3	
4	原有保安室天花平面图	JZ-03	A3	
5	新建保安室天花平面图	JZ-03	A3	
6				
7				
8				
9				
10				
11				
12				
13				
14				
15				
16				
17				
18				
19				
20				

广州市达雅兆晟装饰设计有限公司						科目二考场更换天花板		设计号	
								设计阶段	施工图
设 计			项目负责			图纸目录		专 业	装修
复 核			审 核					图 号	JZ-ML
专业负责			审 定					日 期	2019. 08

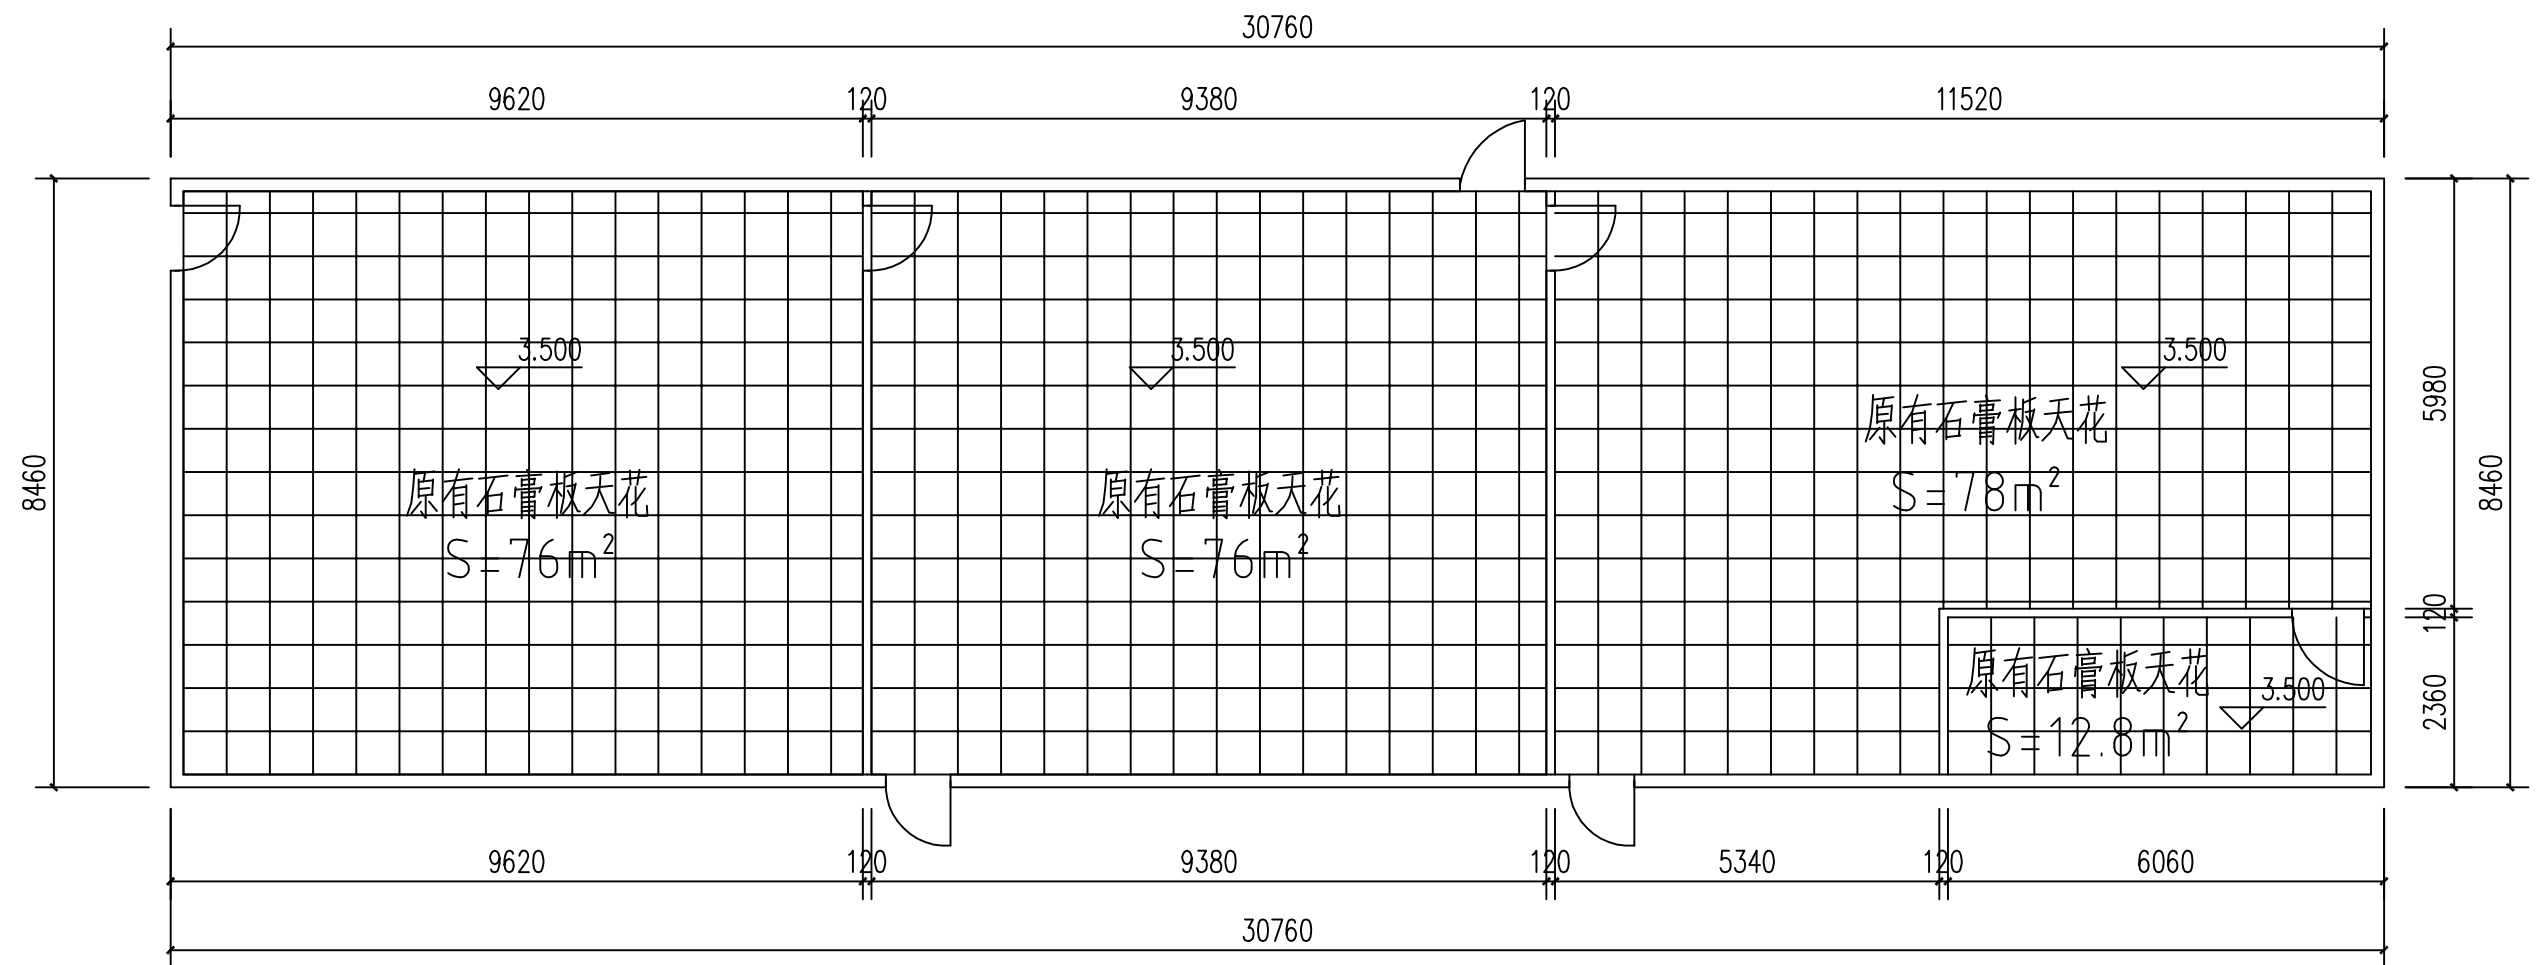

原有天花平面图 1:100

广州市达雅兆晟装饰设计有限公司						科目二考场更换天花板		设计号	
								设计阶段	施工图
设 计			项目负责			原有天花平面图		专 业	装修
复 核			审 核					图 号	JZ-01
专业负责			审 定					日 期	2019. 08

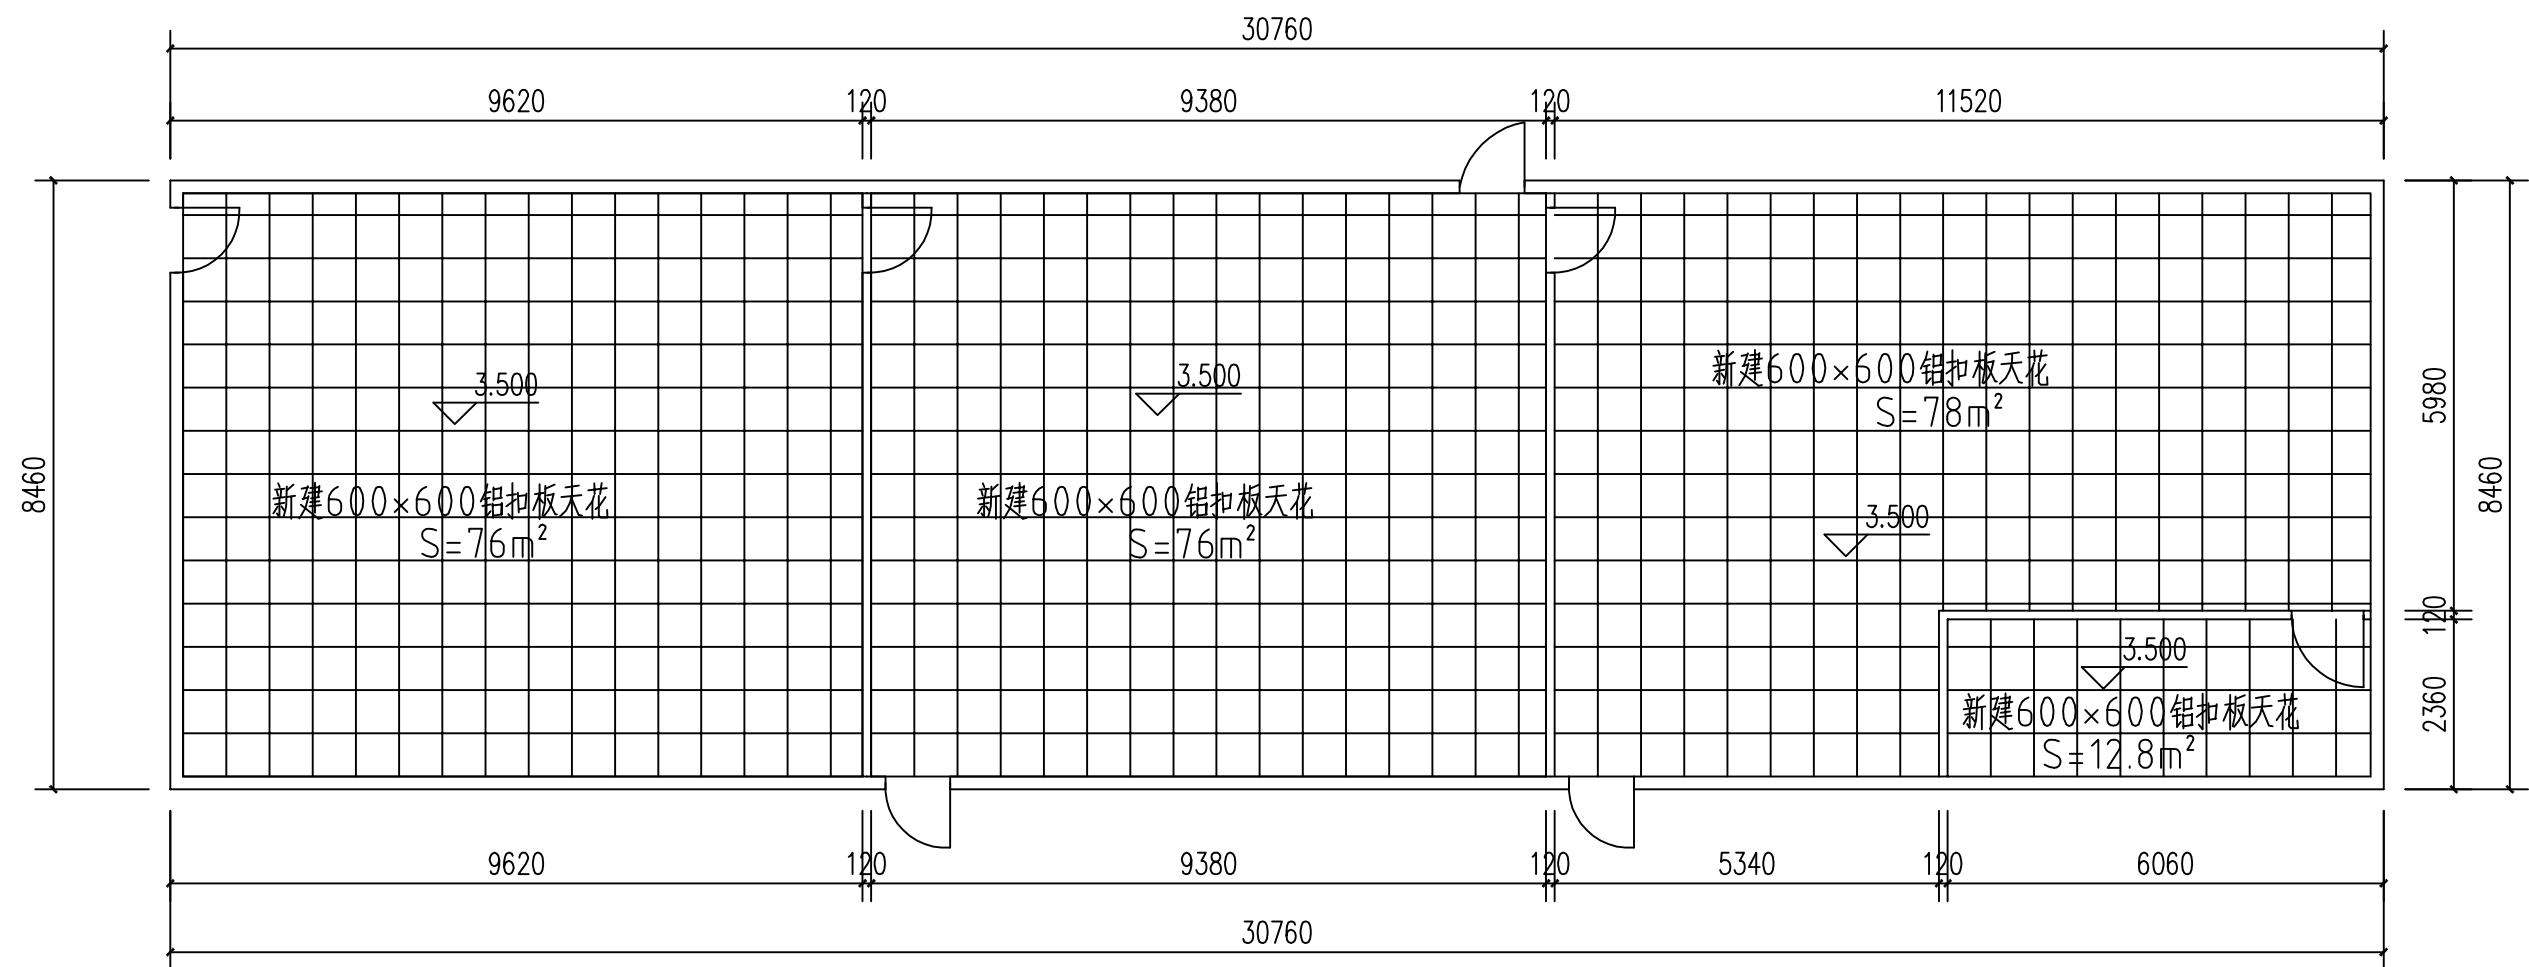


新建天花平面图 1:100


铝扣板天花吊顶做法:

- 1、拆除原有石膏板天花。
- 2、用10厘铁丝吊挂龙骨。
- 3、配套金属龙骨。
- 4、铝合金方型板，规格：600×600×8mm。

广州市达雅兆晟装饰设计有限公司						科目二考场更换天花板		设计号	
								设计阶段	施工图
设计			项目负责			新建天花平面图		专业	装修
复核			审核					图号	JZ-02
专业负责			审定					日期	2019. 08

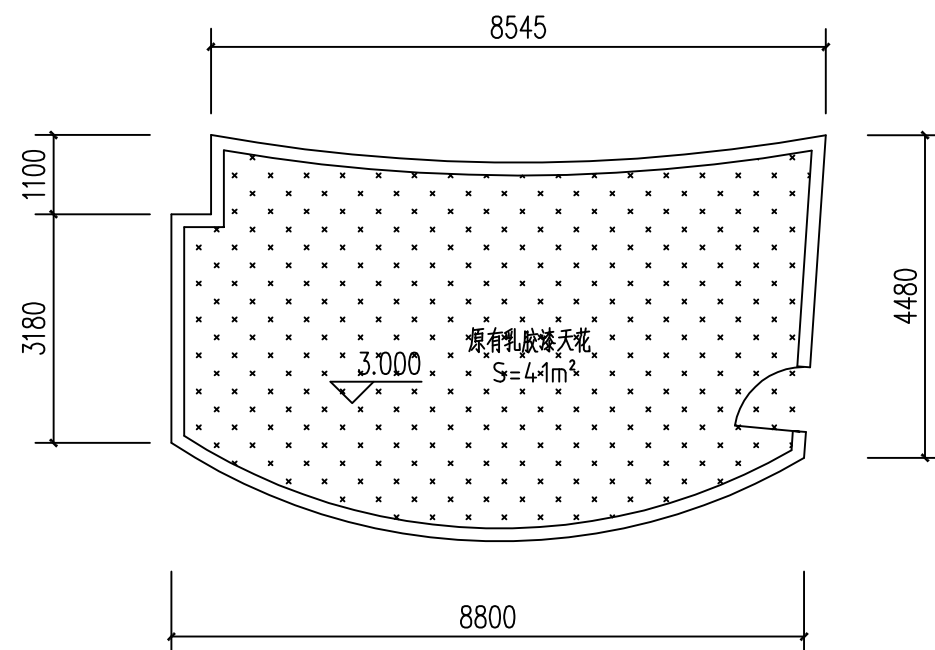

原有保安室天花平面图 1:100

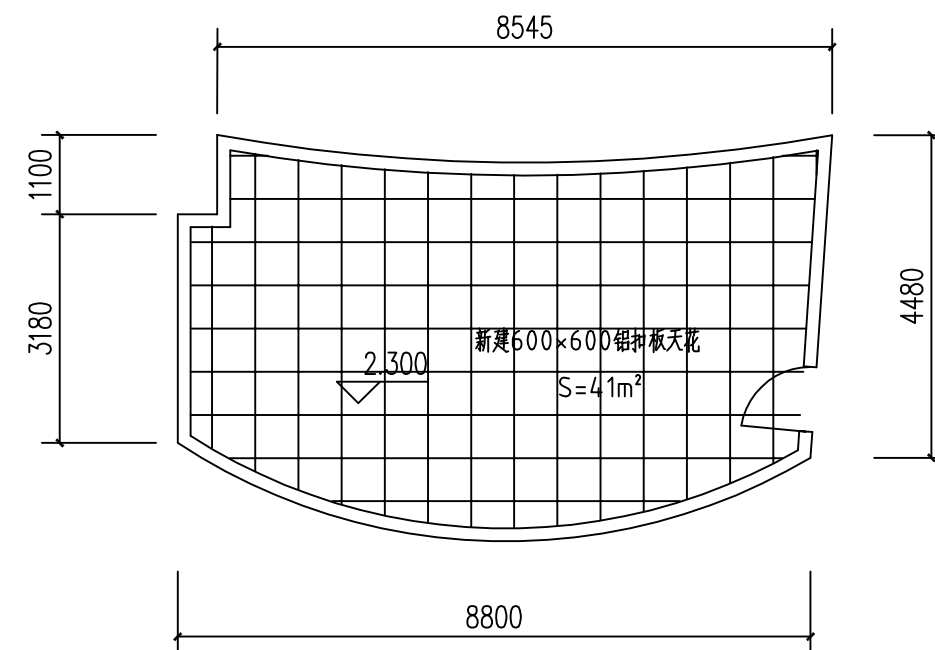

新建保安室天花平面图 1:100

铝扣板天花吊顶做法:

- 1、用10厘铁丝吊挂龙骨。
- 2、配套金属龙骨。
- 3、铝合金方型板，规格：600×600×8mm。

广州市达雅兆晟装饰设计有限公司						科目二考场更换天花板		设计号	
								设计阶段	施工图
设计			项目负责			原有保安室天花平面图 新建保安室天花平面图		专业	装修
复核			审核					图号	JZ-03
专业负责			审定					日期	2019.08